

ANNEXE

Opération aménagements cyclables Magné/Bessines/Niort

Aménagements projetés par sections

Aménagements projetés avenue de Sevreau



Envoyé en préfecture le 18/02/2025

Reçu en préfecture le 18/02/2025

Publié le

S²LO

ID : 079-200041317-20250210-C__44_02_2025-DE

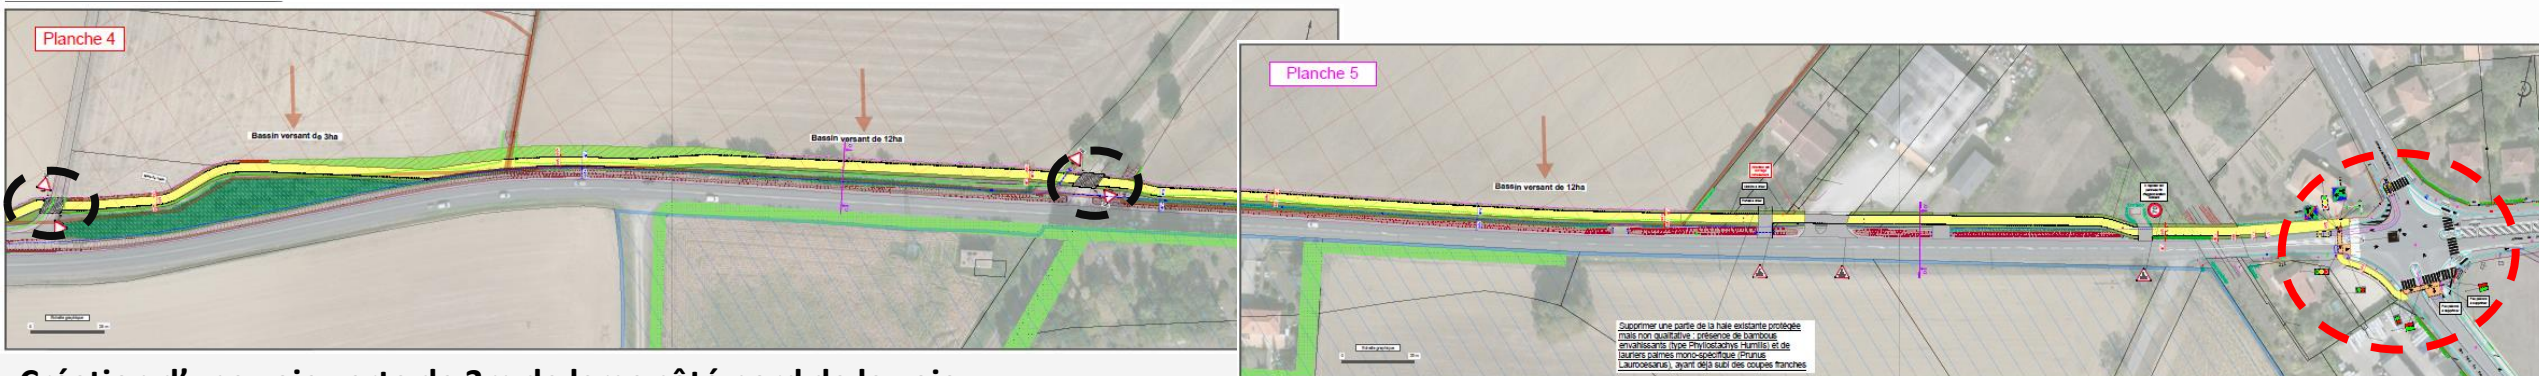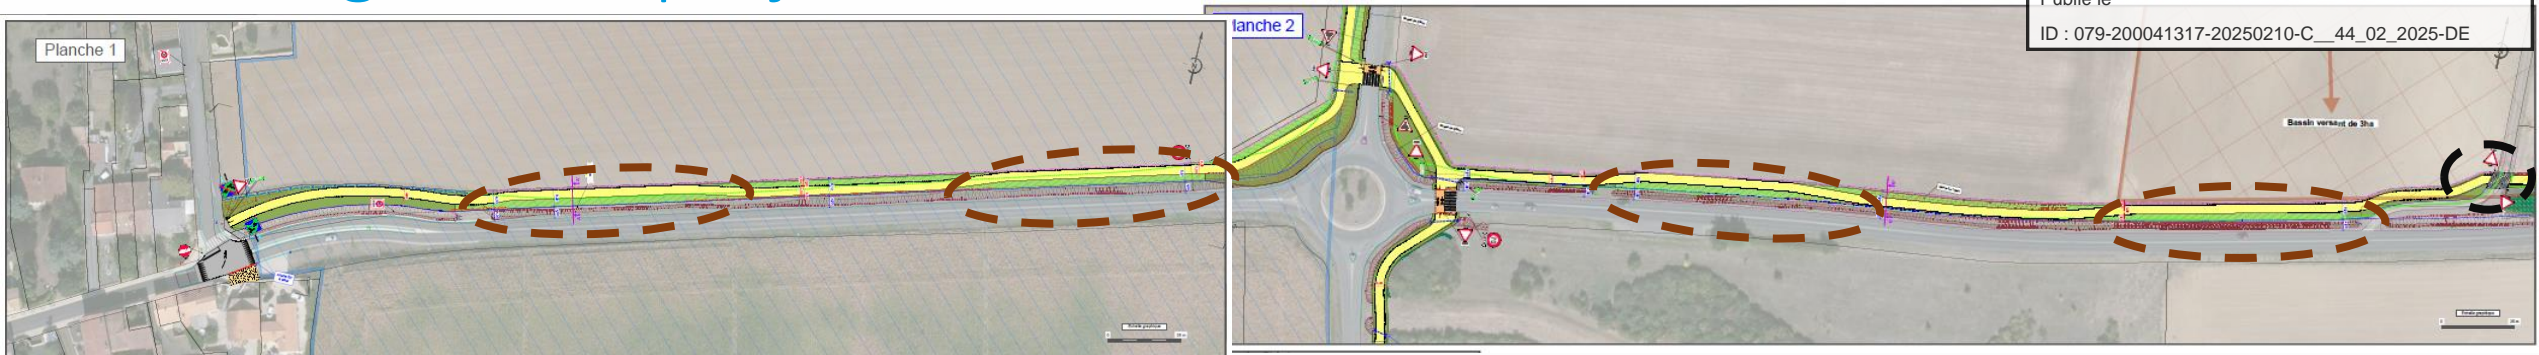

Création d'une voie verte de 3m de large côté nord de la voie.


Réponses aux enjeux d'insertion paysagère et environnementale (tronçon en partie situé en site classé du Marais Poitevin) :

- Plantation de plusieurs groupes d'arbres têtards afin d'affirmer l'identité du Marais Poitevin (demande de l'inspecteur des sites),
- Création d'une nouvelle haie afin de casser la linéarité de la voie verte et renforcer l'aspect bucolique des lieux,

Insertion facilitée au carrefour Espérance, qui constitue la transition entre espaces urbanisés et périurbains,






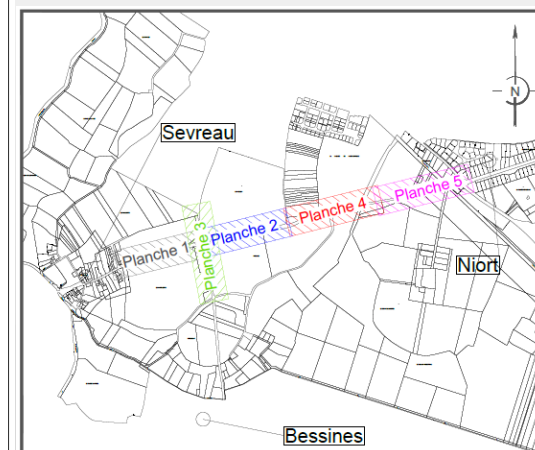








 





 





Prise en compte des éléments issus de la concertation publique (amélioration des rayons de girations et courbures, inversement de la priorité au bénéfice du cycle sur les traversées de chemins agricoles).


LEGENDE	
Enrobé	Fagot de bois
Piste cyclable	Barrière en bois à créer
Empiècement	Clôture légère à créer
Béton désactivé à granulats mixtes	Clôture privative à créer
Résine peinture	Clôture existante
Espace vert	Bordure I1
Haie bocagère à planter	Buse EP
Haie existante à conserver	Limite de recul de 4m par rapport à la Route Départementale
Espace Boisé Classé (EBC) à conserver et protéger	Limite de culture
Haie ou arbres (DB) à protéger pour des motifs d'ordre écologique	Réseau de Signalisation Lumineuse Tricolore
Site classé du Marais Moulé Poitevin	Regard de branchement
Bassin versant amont intercepté	Boucle de feux tricolores
Haie à créer	
Arbre têtard à planter	



Les continuités autour du giratoire de l'avenue de Sevreau (en option dans le marché de travaux)



- Réalisation des continuités aux abords du giratoire :
 - Connexion vers le chemin de la Clie et le quartier de Saint-Liguaire,
 - Desserte de la station d'épuration et réalisation de la partie nord de la rue des Trois Ponts.

LEGENDE	
 Enrobé	 Fagot de bois
 Piste cyclable	 Barrière en bois à créer
 Empierrement	 Clôture légère à créer
 Béton désactivé à granulats mixtes	 Clôture privative à créer
 Résine peinture	 Clôture existante
 Espace vert	 Bordure I1
 Haie bocagère à planter	 Buse EP
 Haie existante à conserver	 Limite de recul de 4m par rapport à la Route Départementale
 Espace Boisé Classé (EBC) à conserver et protéger	 Limite de culture
 Haie ou arbres (DB) à protéger pour des motifs d'ordre écologique	 Réseau de Signalisation Lumineuse Tricolore
 Site classé du Marais Mouillé Poitevin	 Regard de branchement
 Bassin versant amont intercepté	 Boucle de feux tricolores
 Haie à créer	
 Arbre têtard à planter	

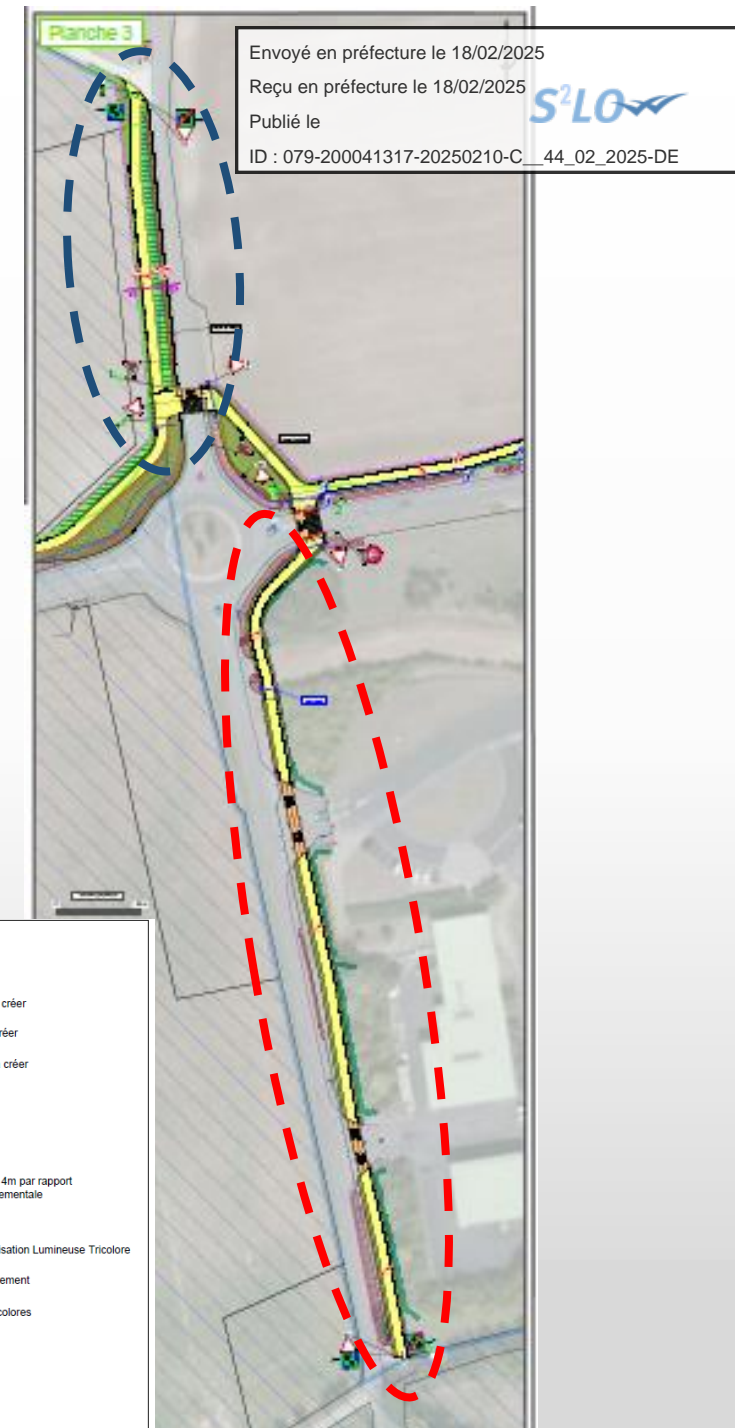


Aménagements projetés rue Pierre Mendès-France et rue des Charmes

Envoyé en préfecture le 18/02/2025
Reçu en préfecture le 18/02/2025
Publié le
ID : 079-200041317-20250210-C__44_02_2025-DE

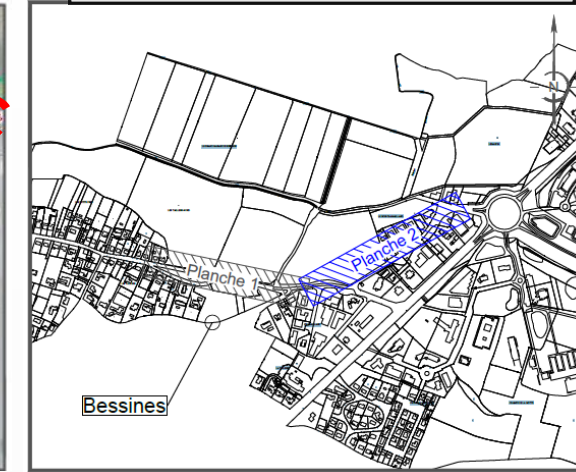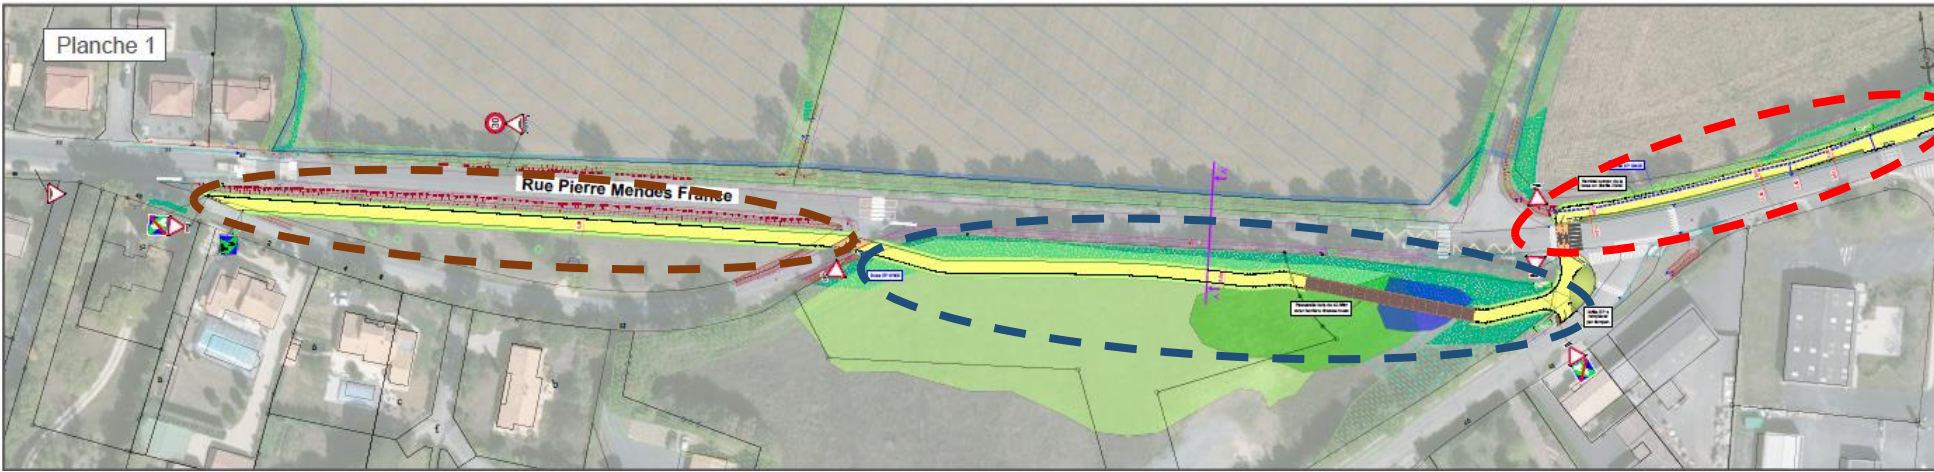

Création d'une **voie verte de 3 m de large côté sud** de la rue Pierre Mendès-France et amélioration de la continuité rue des Charmes :

- Passage dans l'espace vert existant sur le domaine public,
- Passage derrière la haie existante avec **réalisation d'un platelage bois** pour éviter d'impacter la zone humide existante,
- Traversée au niveau du plateau surélevé, busage du fossé pour création d'une continuité jusqu'à la voie verte existante rue des Charmes,
- Reprise du revêtement avec élargissement ponctuel le long de la rue des Charmes et amélioration des traversées d'entrées/sorties d'entreprises.

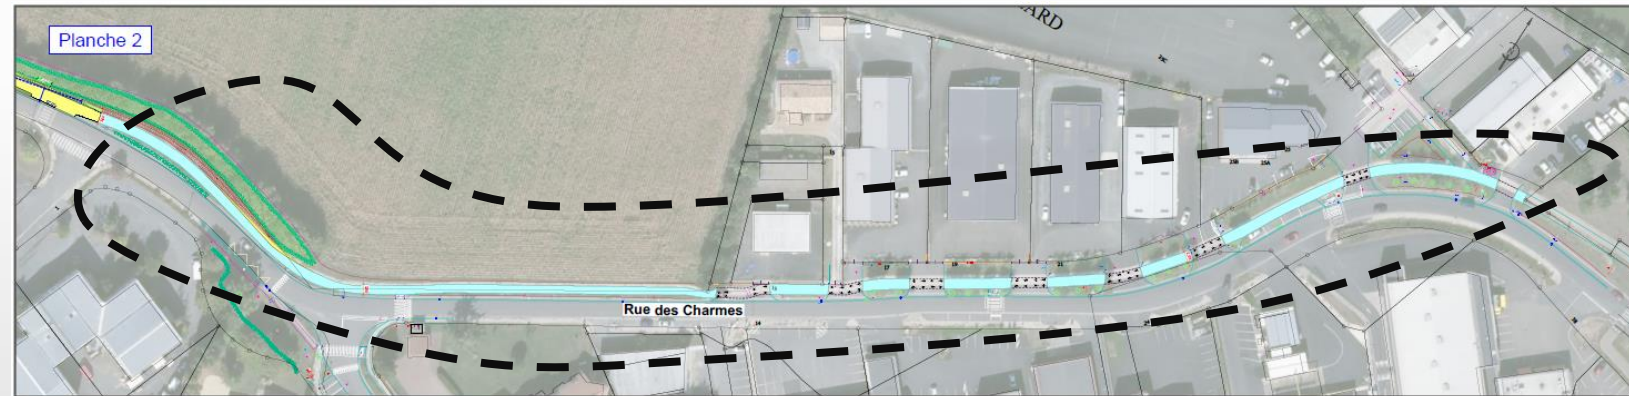
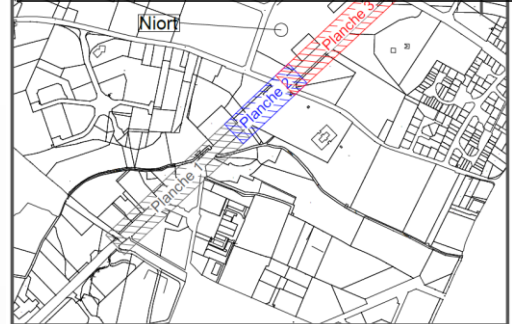
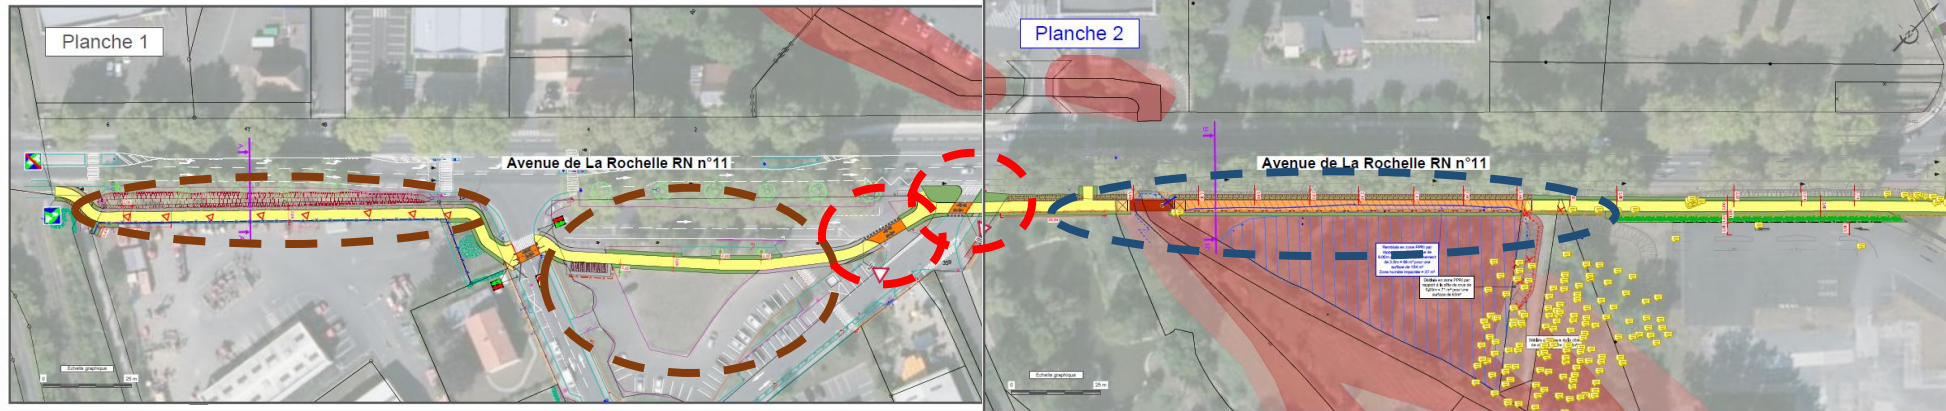


- LÉGENDE -



Enrobé	Piste cyclable	Piste cyclable existante avec revêtement à reprendre	Cote altimétrique existant
Passerelle en bois	Empierrement	Espace vert	Haie à créer
Zone engazonnée	Espace Boisé Classé (EBC) à conserver et protéger	Haie ou arbres (DB) à protéger pour des motifs d'ordre écologique	Buse EP
Site classé du Marais Mouillé Poitevin		Zone humide - PLUi-D	Zone d'eau terrain
		Zone humide - végétation : Caricaie	Zone humide - végétation : Prairie Pulcaire x Epilobe

Aménagements projetés avenue de la Rochelle




Envoyé en préfecture le 18/02/2025
 Reçu en préfecture le 18/02/2025
 Publié le
 ID : 079-200041317-20250210-C_44_02_2025-DE




 
 
 



 





 













Création d'une **voie verte de 3 m de large** côté sud de l'avenue de la Rochelle.

 -  Déplacement de 8 arbres vers le pôle transport.
-  Création d'ouvrages d'art :
 - Création d'une passerelle au dessus du Romagné,
 - Création d'un ouvrage de soutènement pour préserver les zones humides et inondables,

 

 -  Inversion des priorités au bénéfice du cycle sur les traversées du pôle transports,
-  Création de continuités cyclables au carrefour pour faciliter la réinsertion vers les aménagements existants,
-  Actions de végétalisation en accompagnement du projet (restitution/création de haies qualitatives, végétalisation des abords des carrefours, etc).

Légende			
	Enrobé sur voirie légère		Haie à créer
	Résine routière		Côte de crue à 9.00m actuel
	Grave émulsion calcaire - Piste cyclable		Côte de crue à 9.00m projet
	Zone engazonnée		Clôture type Barreaudage Normaco 5010 à créer
	Végétaux arbustifs		Clôture rigide hauteur : 1.80m à créer
	Engazonnement + mélange terre/sable		Clôture ganivelle
	Périmètre de la Zone Humide identifié par inventaire Sit&A Janvier 2024		Barrière bois
	PPRI en vigueur (RF)		Mur de soutènement
	PPRI en vigueur (RC)		Bordure T1
	Passerelle en bois		Bordure T2
	Arbres supprimés		Bordure T2 basse
	Arbres déplaçés		Bordure CR1
			Bordure CR2